


德惠市建设工程规划许可前公示

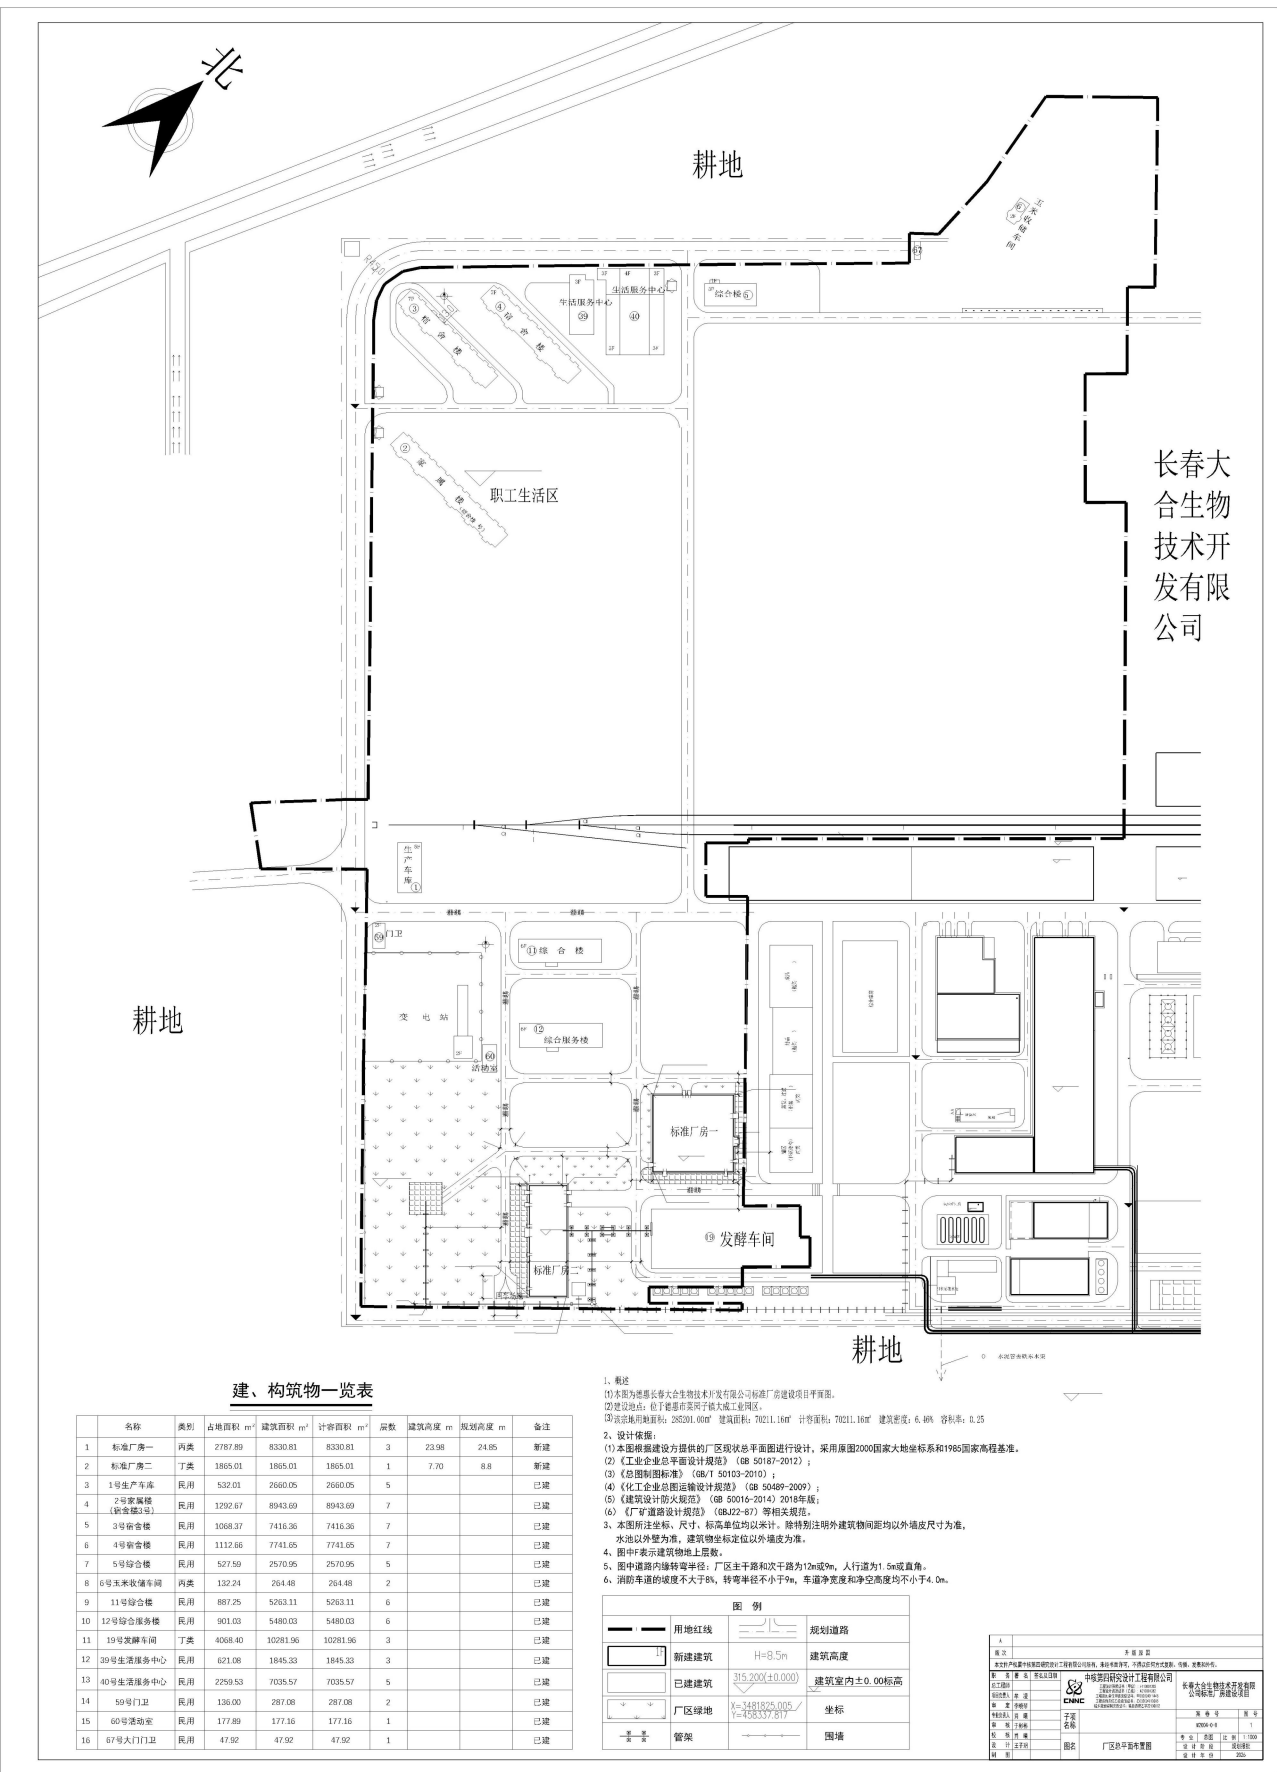

规划总平面图

效果图



公示信息

项目名称：长春大合生物技术有限公司标准厂房建设项目
建设地址：德惠市菜园子镇生化工业开发区
建设单位：长春大合生物技术有限公司
公示时限：自 2026 年 7 月 20 日起不少于 7 日

意见反馈

- 1. 征求相关利害关系人意见，如有意见请在公示期内（不含法定节假日）以书面形式提交或提出书面听证申请。
- 2. 德惠市政府网站
- 3. 德惠市城乡规划管理中心
- 联系电话：0431-87216511
- 4. 建设单位：长春大合生物技术有限公司
- 联系电话：13404391014

