

# 德惠市建设工程规划许可调整公示

调整前总平面图

调整后总平面图

## 公示信息



项目名称: 龙凤尚城居住小区三期平面图(调整)  
建设地址: 工农路以南、西光明路以东、育才街以西、惠风路以北  
建设单位: 德惠市祯泰房地产开发有限公司  
公示时限: 自 2022年05月19日起不少于7日

## 调整说明

调整内容见平面图, 具体详细内容请咨询城乡规划管理中心。

## 意见反馈

- 1、征求相关利害关系人意见, 如有意见请在公示期内(不含法定节假日)以书面形式提交或提出书面听证申请;
- 2、网上查阅: 德惠市人民政府网站
- 3、德惠市城乡规划管理中心  
联系电话: 0431-87238177, 0431-87216511
- 4、建设单位: 德惠市祯泰房地产开发有限公司  
联系电话: 0431-89505555
- 5、日照分析单位: 大连大学大连建筑设计研究院  
联系电话: 18525455368

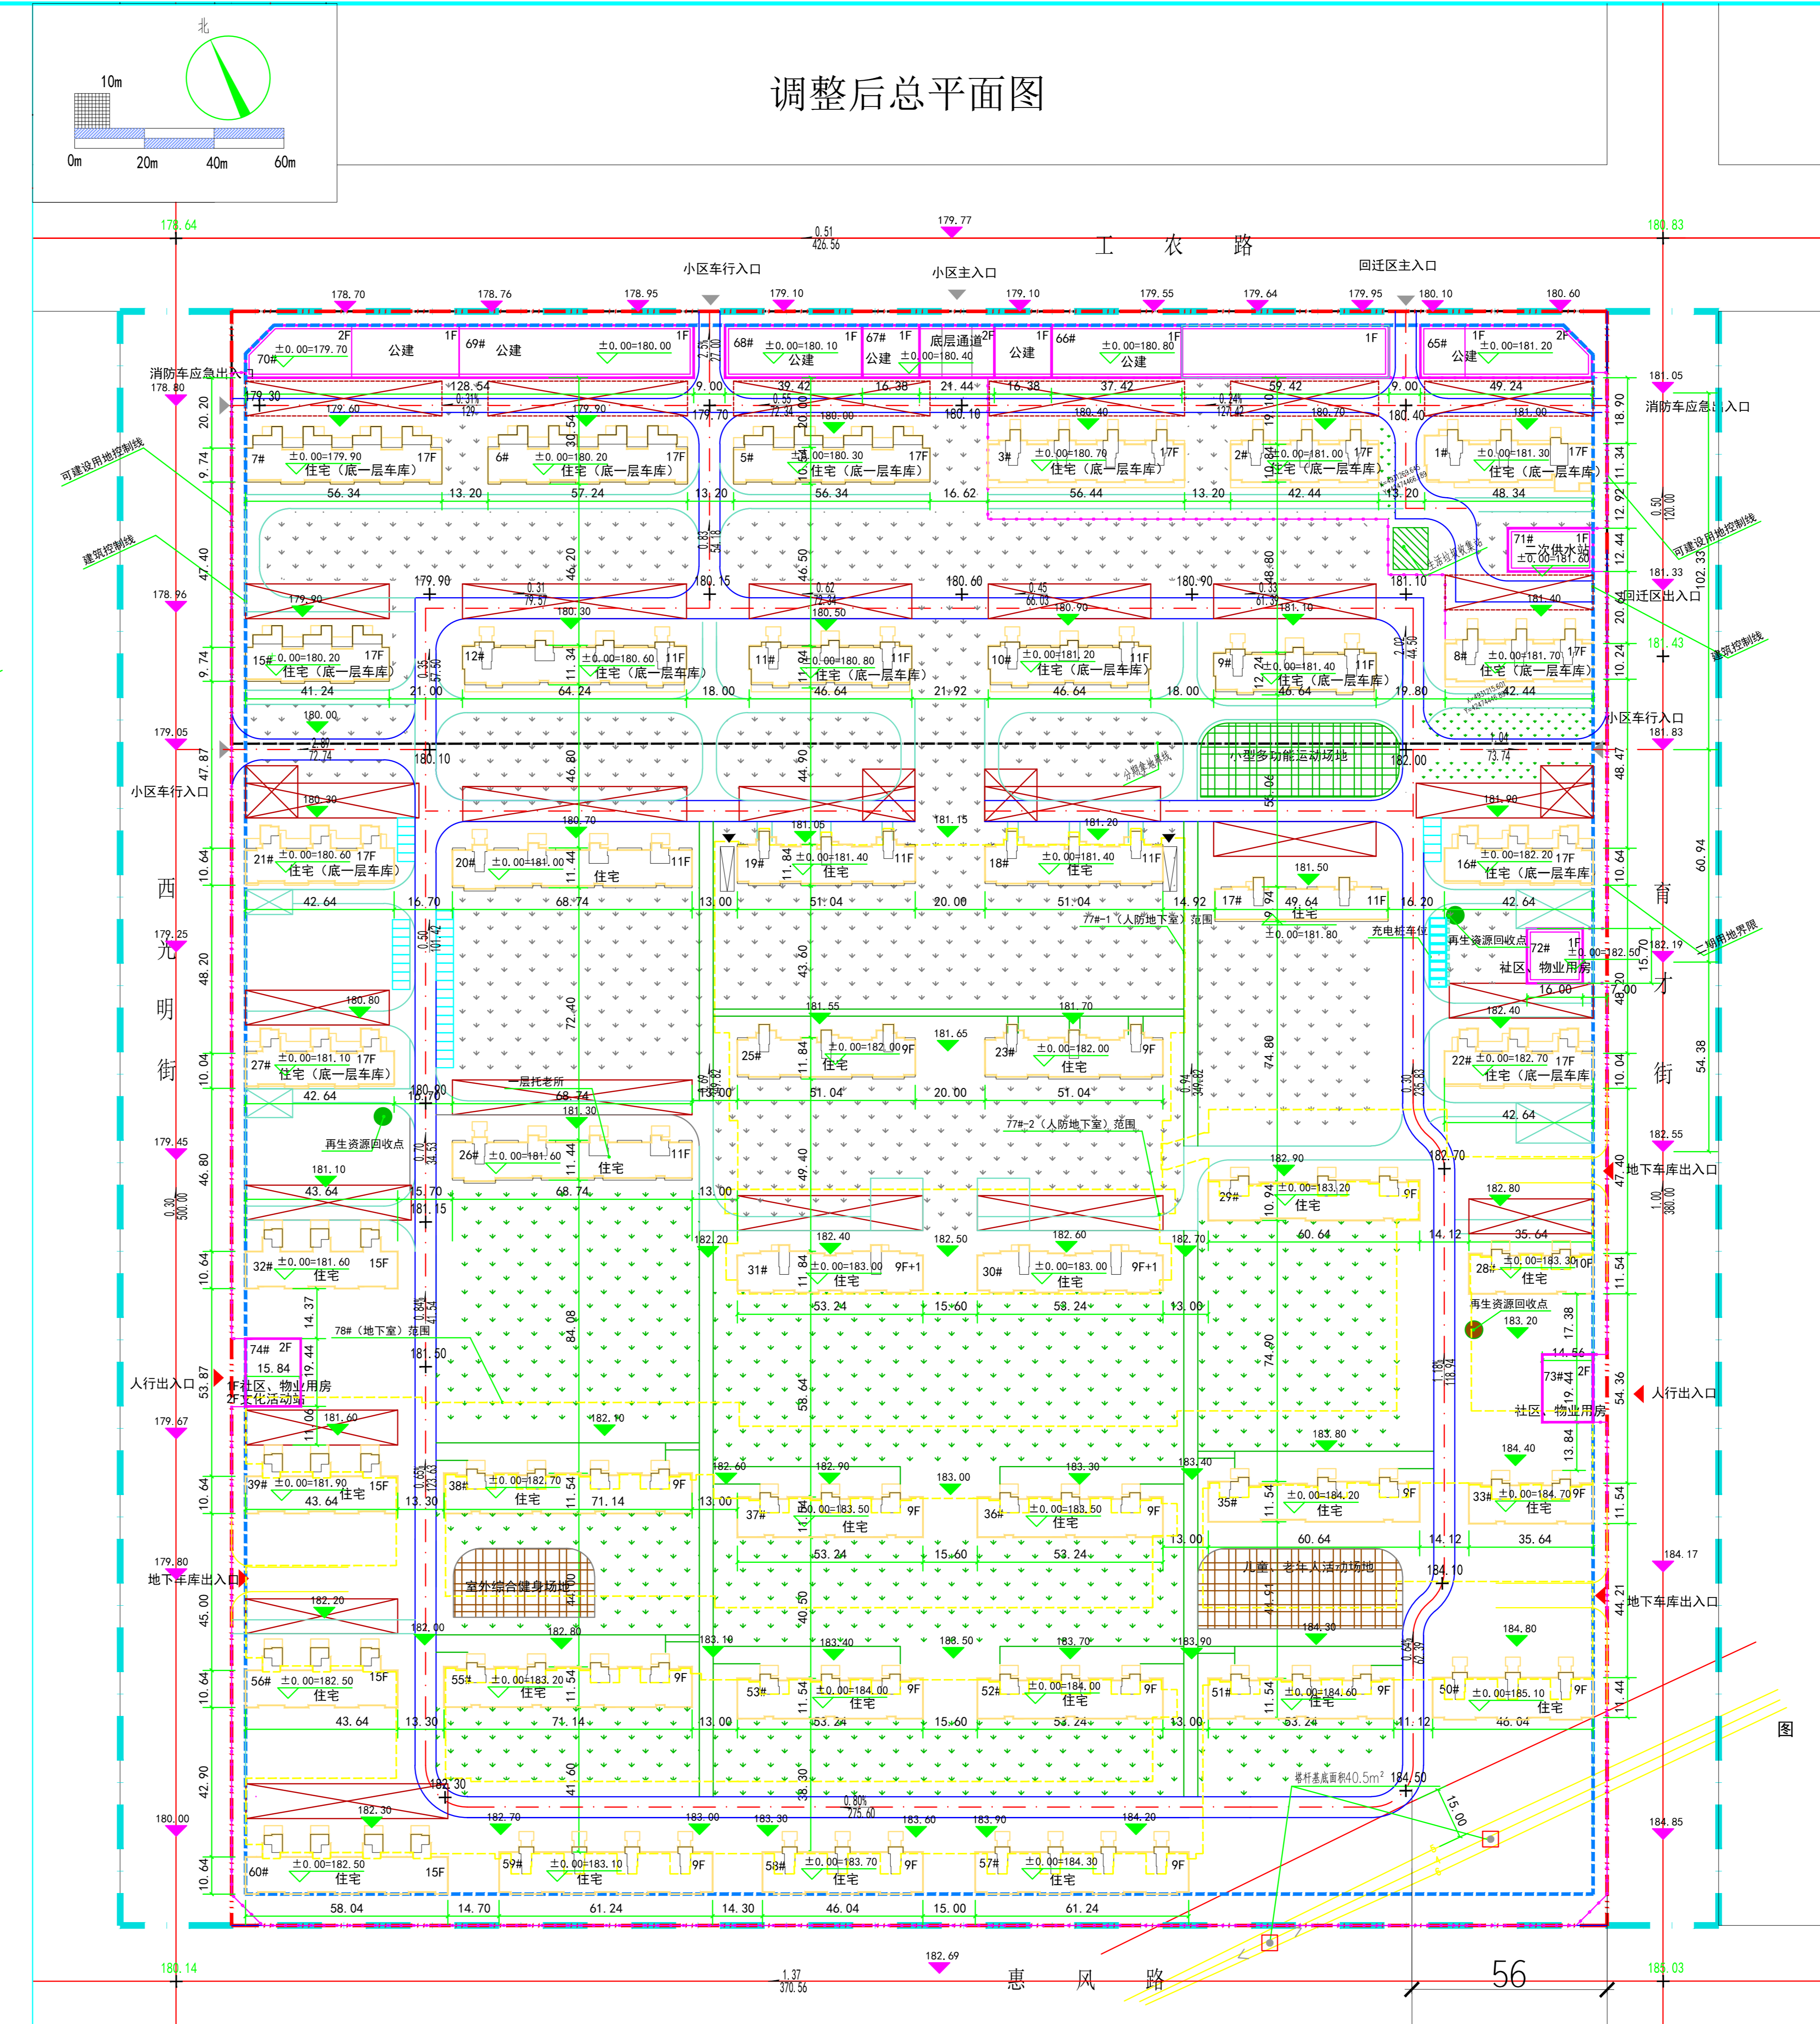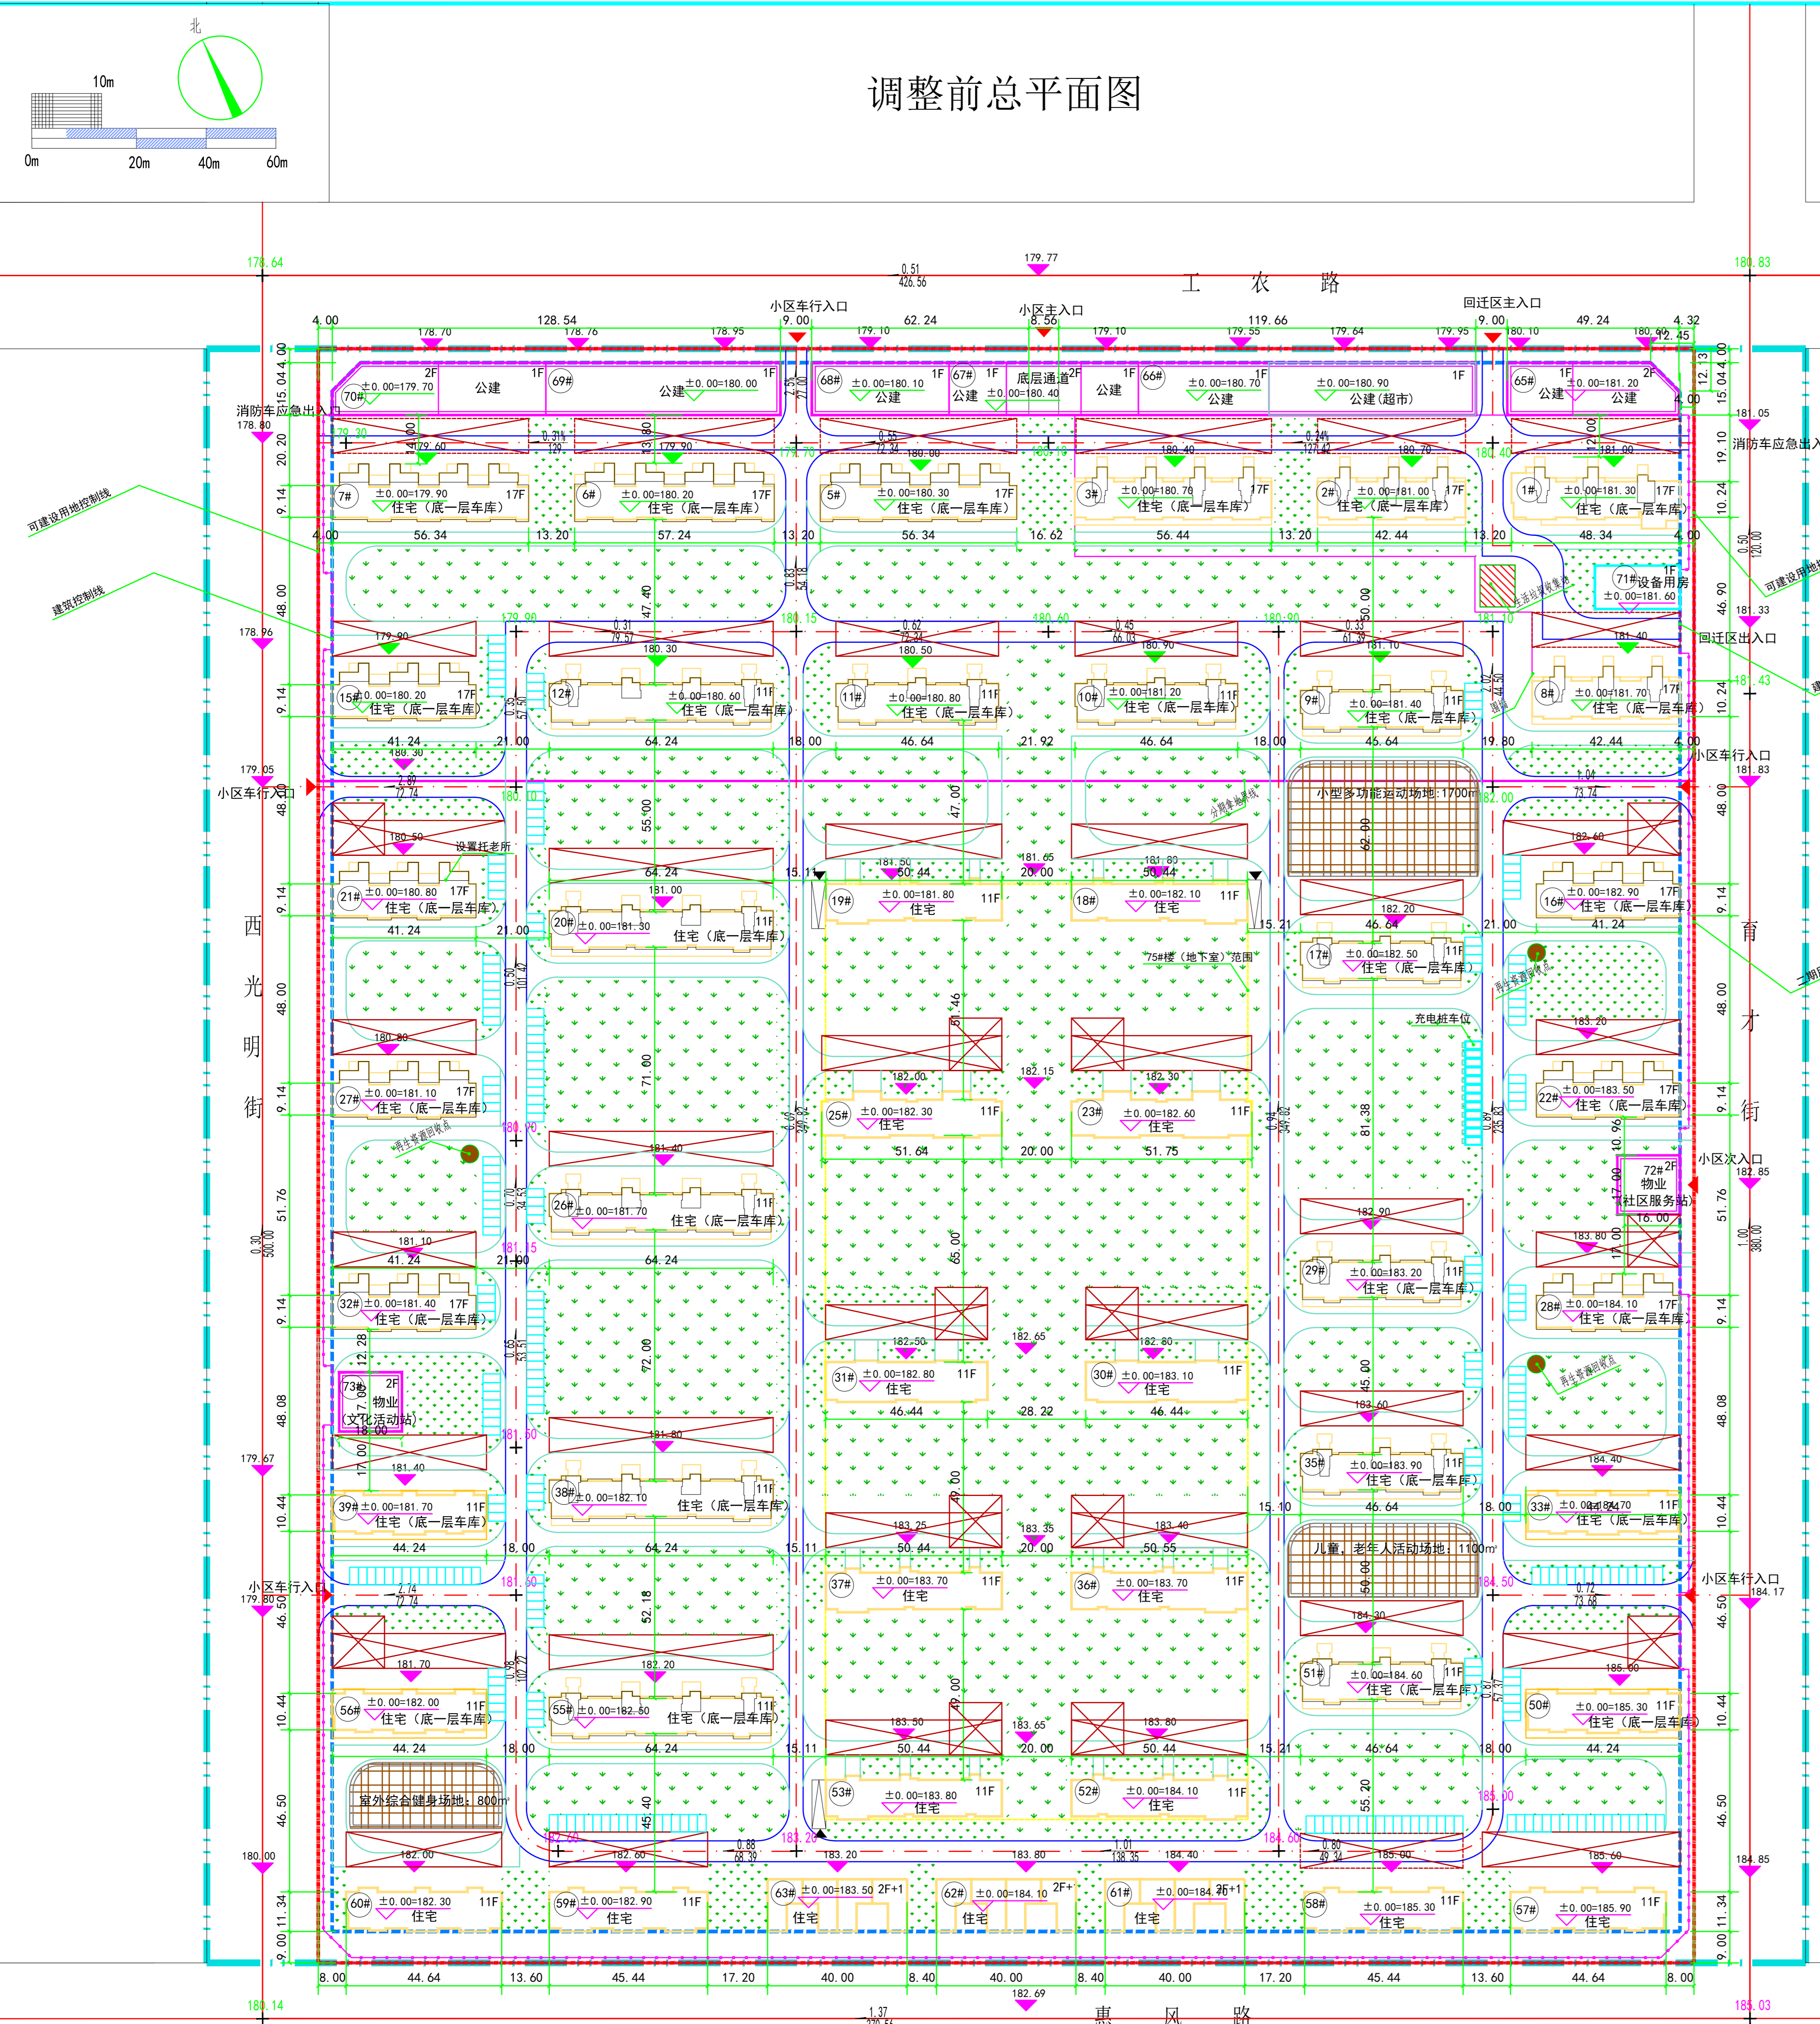

Autodesk